
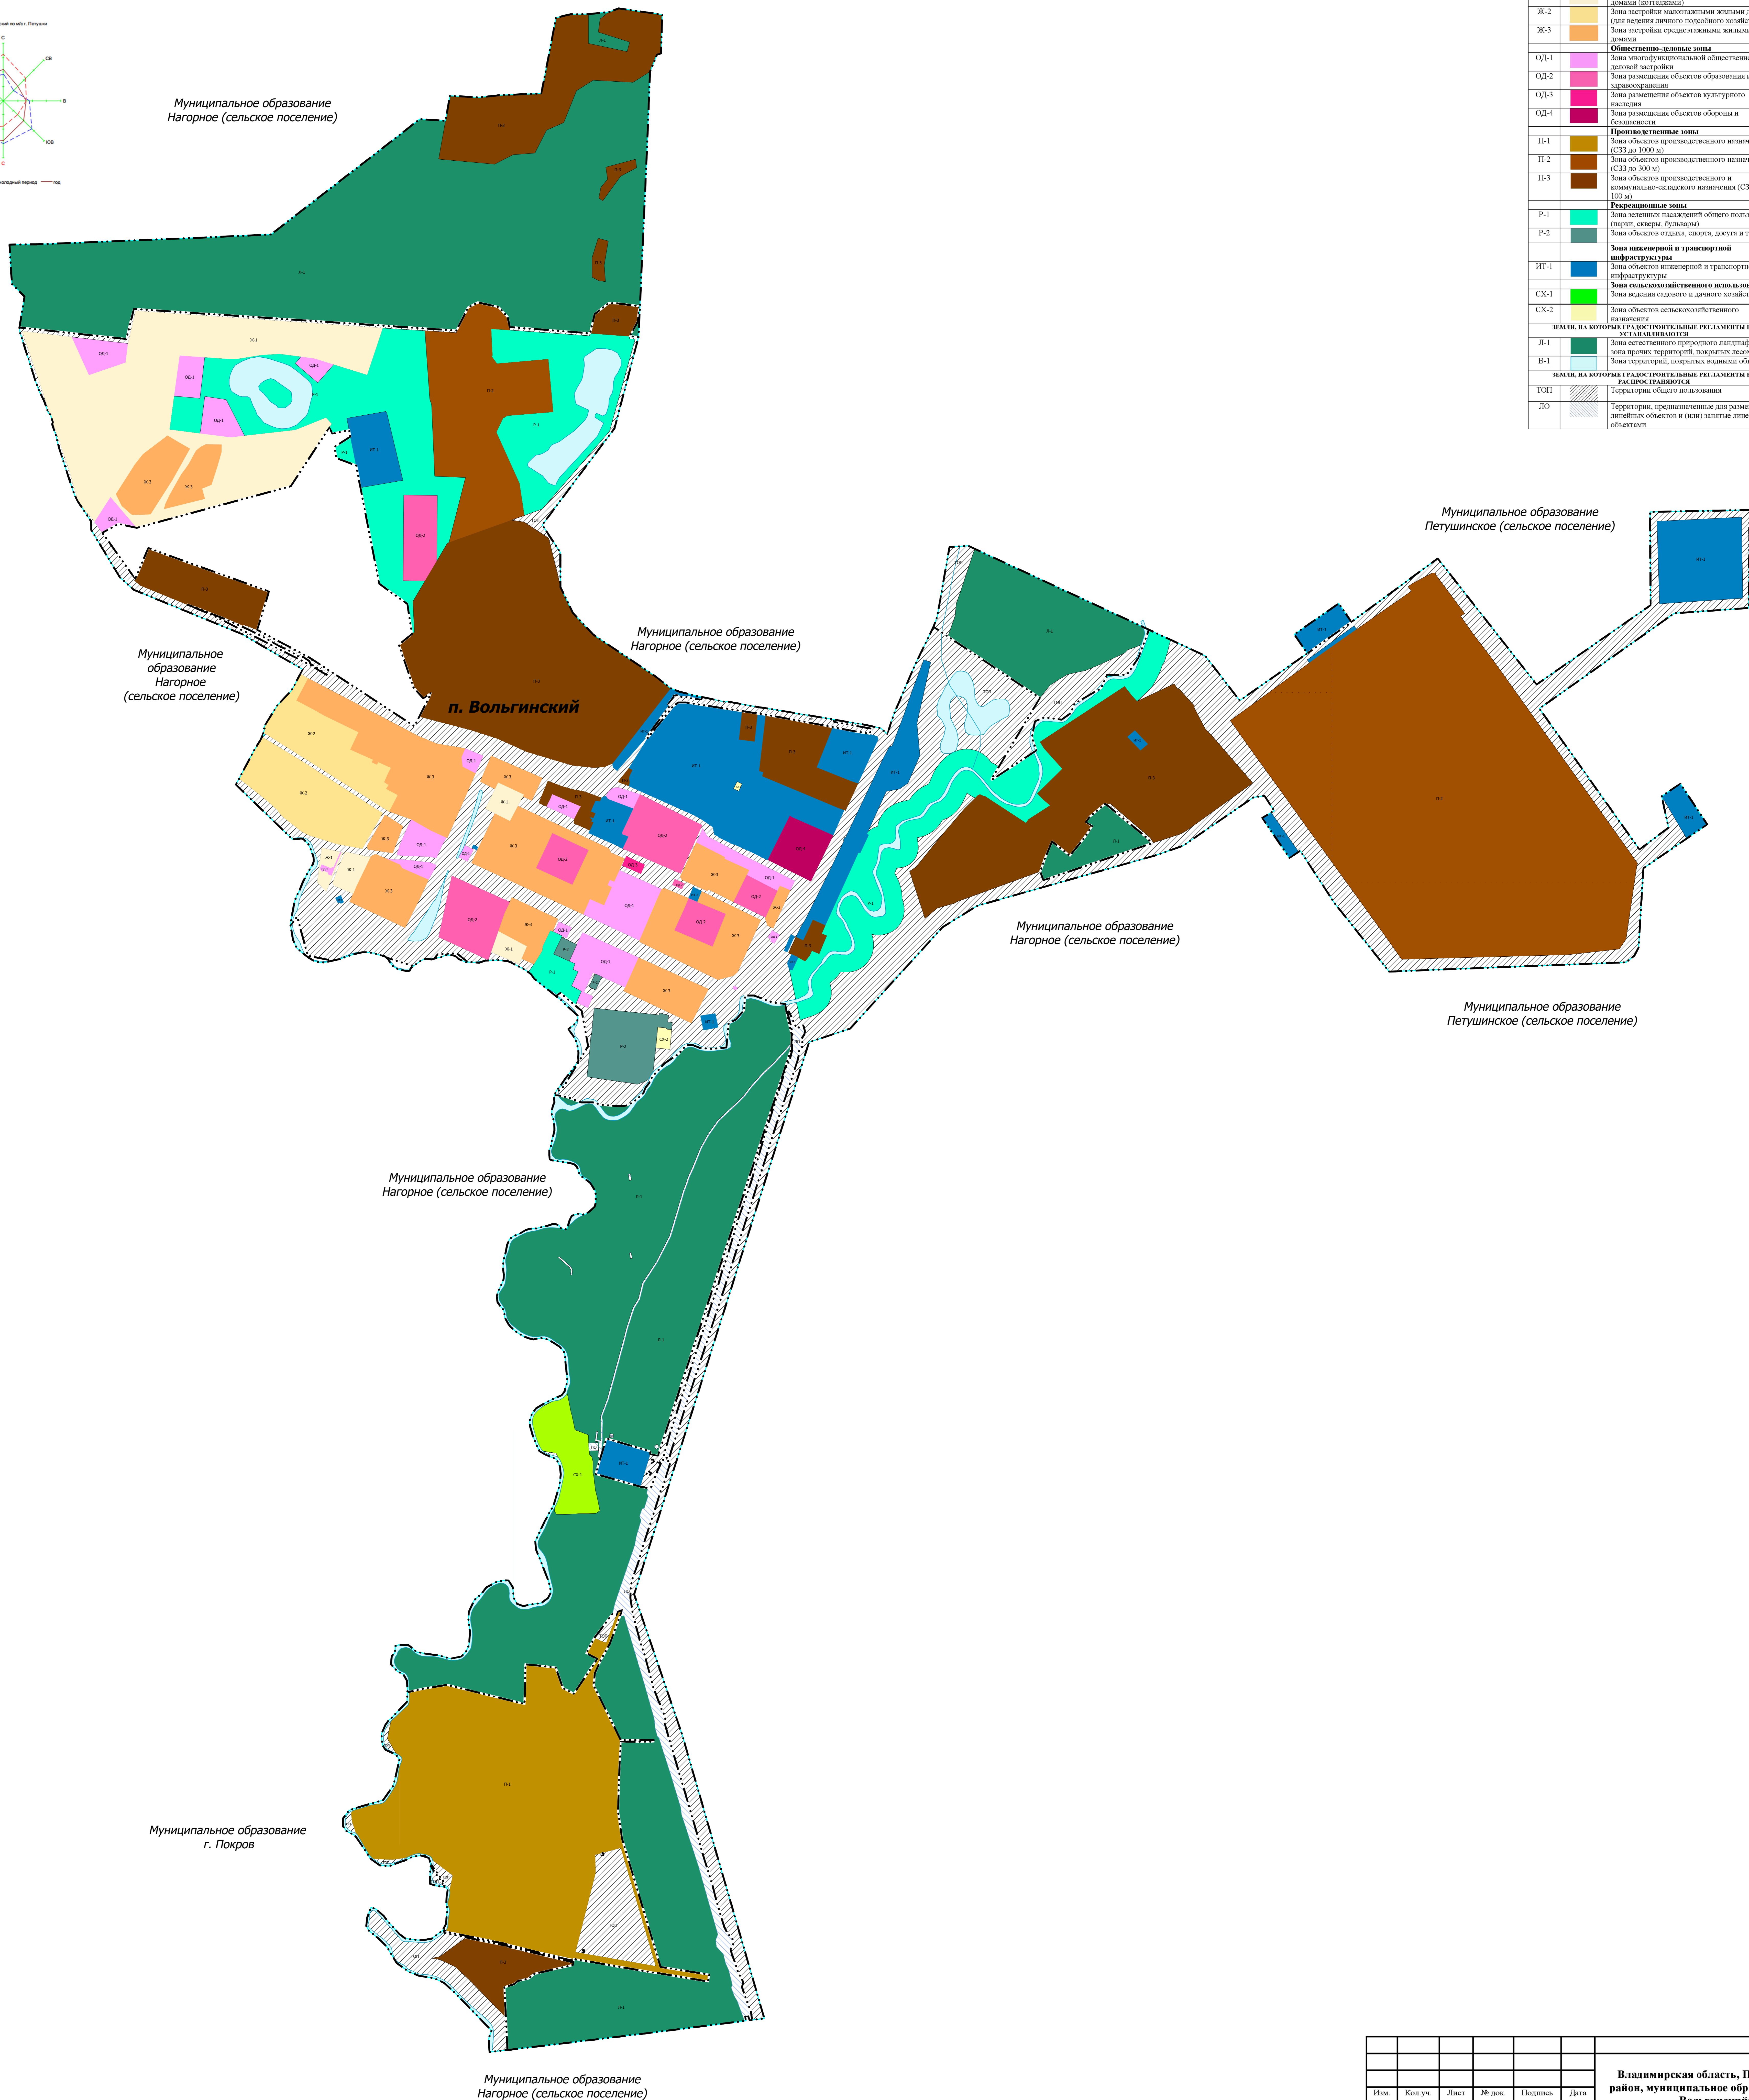


ПРАВИЛА ЗЕМЛЕПОЛЬЗОВАНИЯ И ЗАСТРОЙКИ  
 ВЛАДИМИРСКАЯ ОБЛАСТЬ, ПЕТУШИНСКИЙ РАЙОН, МУНИЦИПАЛЬНОЕ ОБРАЗОВАНИЕ "ПОСЕЛОК ВОЛЬГИНСКИЙ"  
 КАРТА ГРАДОСТРОИТЕЛЬНОГО ЗОНИРОВАНИЯ. ТЕРРИТОРИАЛЬНЫЕ ЗОНЫ.  
 М 1:5000

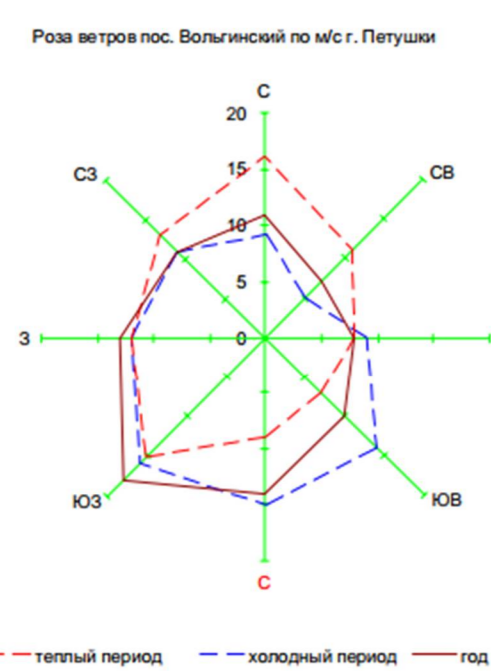

УСЛОВНЫЕ ОБОЗНАЧЕНИЯ	
наименование	символ
<b>ГРАНИЦЫ ЕДИНИЦ АДМИНИСТРАТИВНО-ТЕРРИТОРИАЛЬНОГО ДЕЛЕНИЯ</b>	
г.р.	Границы городского поселения
с.п.	Границы сельского поселения
<b>ТЕРРИТОРИАЛЬНЫЕ ЗОНЫ</b>	
наименование	условное обозначение
<b>Жилые зоны</b>	
Ж-1	Зона застройки индивидуальными жилыми домами (коттеджи)
Ж-2	Зона застройки малоэтажными жилыми домами (для ведения личного подсобного хозяйства)
Ж-3	Зона застройки среднетэтажными жилыми домами
<b>Общественно-деловые зоны</b>	
ОД-1	Зона многофункциональной общественно-деловой застройки
ОД-2	Зона размещения объектов образования и здравоохранения
ОД-3	Зона размещения объектов культурного наследия
ОД-4	Зона размещения объектов обороны и безопасности
<b>Промышленные зоны</b>	
П-1	Зона объектов промышленного назначения (СЗЗ до 1000 м)
П-2	Зона объектов промышленного назначения (СЗЗ до 300 м)
П-3	Зона объектов промышленного и коммунально-складского назначения (СЗЗ до 100 м)
<b>Рекреационные зоны</b>	
Р-1	Зона зеленых насаждений общего пользования (парки, скверы, бульвары)
Р-2	Зона объектов отдыха, спорта, досуга и туризма
<b>Зоны инженерной и транспортной инфраструктуры</b>	
ИТ-1	Зона объектов инженерной и транспортной инфраструктуры
<b>Зоны сельскохозяйственного использования</b>	
СХ-1	Зона ведения садового и дачного хозяйства
СХ-2	Зона объектов сельскохозяйственного назначения
<b>ЗЕМЛИ, НА КОТОРЫХ ГРАДОСТРОИТЕЛЬНЫЕ РЕГЛАМЕНТЫ НЕ УСТАНАВЛИВАЮТСЯ</b>	
В-1	Зона специального природного ландшафта и зона протек территорий, покрытых лесом
В-1	Зона территорий, занятых водными объектами
<b>ЗЕМЛИ, НА КОТОРЫХ ГРАДОСТРОИТЕЛЬНЫЕ РЕГЛАМЕНТЫ НЕ РАССМОТРИВАЮТСЯ</b>	
ТОП	Территории общего пользования
ЛО	Территории, предназначенные для размещения линейных объектов и (или) занятые линейными объектами

Изм.	Кол.уч.	Лист	№ док.	Подпись	Дата	Владимирская область, Петушинский район, муниципальное образование «пос. Вольгинский» ПРАВИЛА ЗЕМЛЕПОЛЬЗОВАНИЯ И ЗАСТРОЙКИ
Ген. директор	Моргунов С.А.					КАРТА ГРАДОСТРОИТЕЛЬНОГО ЗОНИРОВАНИЯ ТЕРРИТОРИАЛЬНЫЕ ЗОНЫ М 1:5000
						ООО «Кадстровый инженер»