


Фрагмент публичной кадастровой карты

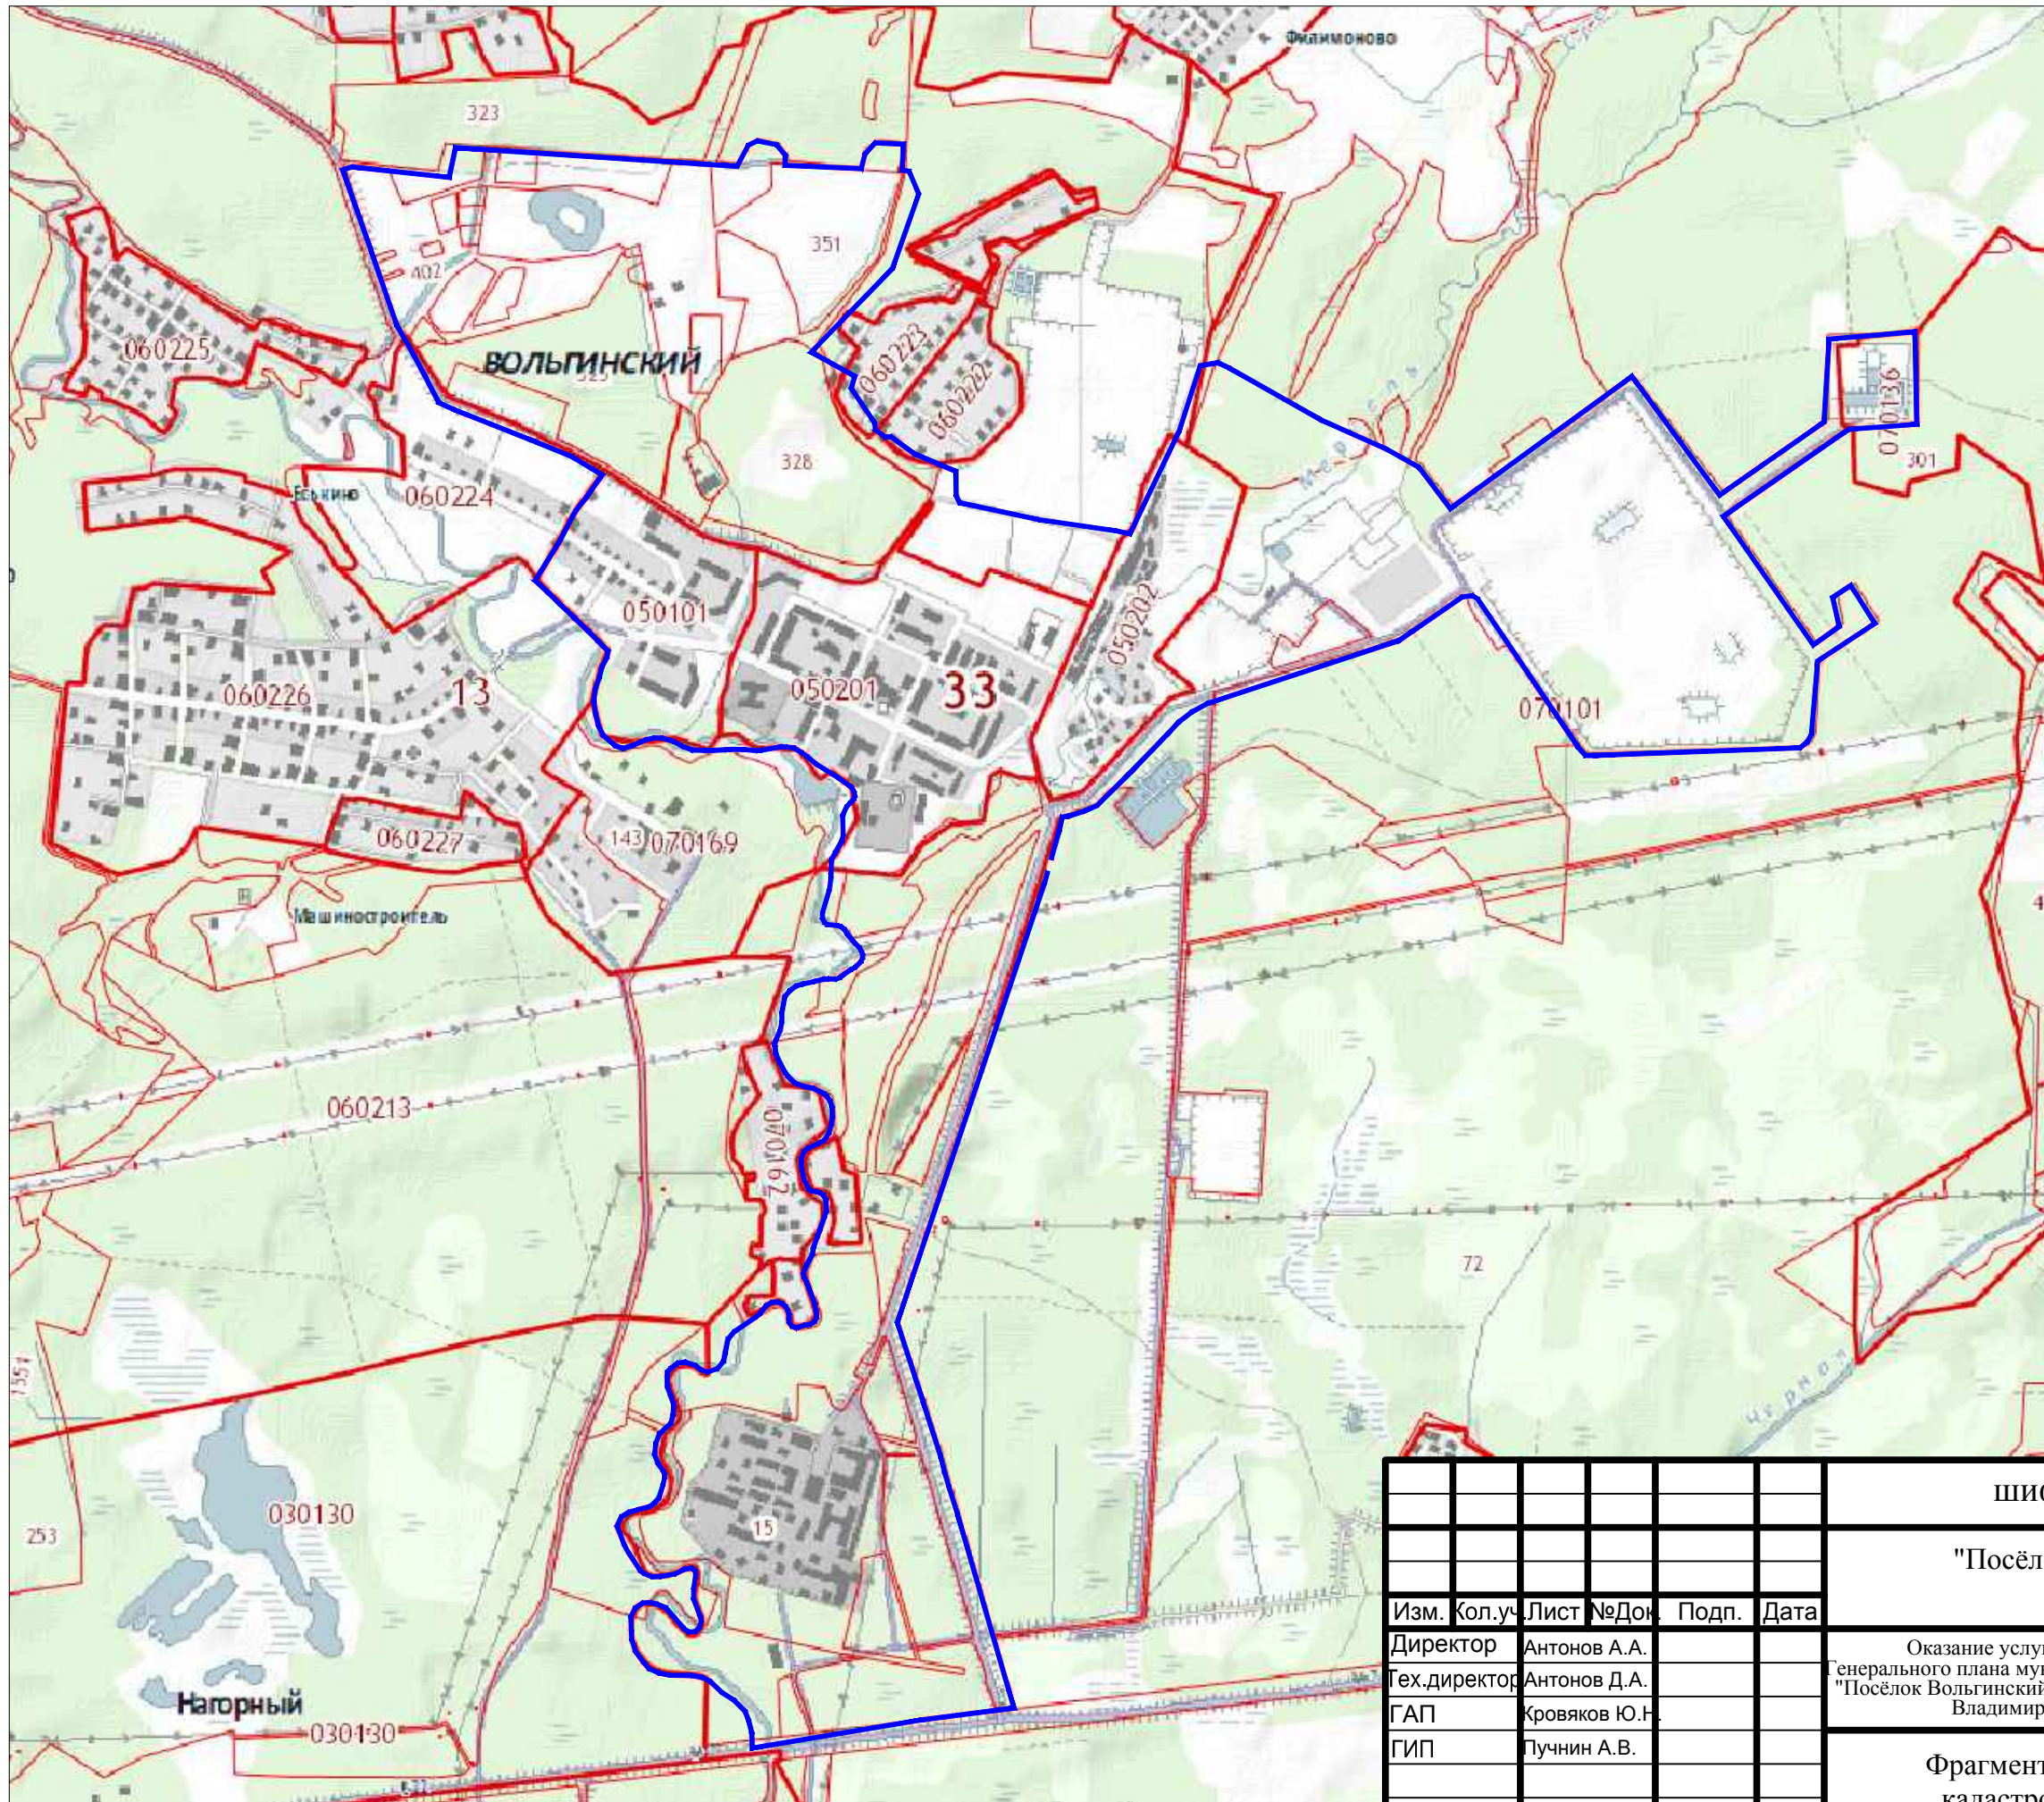

Условные обозначения

- Существующая граница Муниципального образования "Посёлок Вольгинский"
- Границы кадастровых участков и кварталов

						шифр; 17-09-19-2019			
						"Посёлок Вольгинский" Петушинского района , Владимирской области			
Изм.	Кол.уч.	Лист	№Док.	Подп.	Дата	Оказание услуг по актуализации генерального плана муниципального образования "Посёлок Вольгинский" Петушинского района , Владимирской области	Стадия	Лист	Листов
Директор	Антонов А.А.						П		
Тех.директор	Антонов Д.А.								
ГАП	Хротяков Ю.Н.								
ГИП	Лучнин А.В.					Фрагмент публичной кадастровой карты	ООО «Владимирский центр кадастровых работ, геодезии и картографии»		