

**Технико-экономические показатели**

Условный номер земельного участка - :ЗУ1  
 Кадастровый квартал - 33:13:050101  
 Адрес земельного участка с условным номером 33:13:050101:ЗУ1 –  
 Владимирская область, Петушинский район, п.Вольгинский, ул. Еськинская  
 Площадь земельного участка – 1890 кв. м  
 Категория земель – населенных пунктов  
 Разрешенное использование – Для индивидуального жилищного  
 строительства (2.1)

Условный номер земельного участка - :ЗУ2  
 Кадастровый квартал - 33:13:050101  
 Адрес земельного участка с условным номером 33:13:050101:ЗУ2–  
 Владимирская область, Петушинский район, п.Вольгинский, ул. Еськинская  
 Площадь земельного участка – 745 кв. м  
 Категория земель – населенных пунктов  
 Разрешенное использование – Для индивидуального жилищного  
 строительства (2.1)

Условный номер земельного участка - :ЗУ3  
 Кадастровый квартал - 33:13:050101  
 Адрес земельного участка с условным номером 33:13:050101:ЗУ3 –  
 Владимирская область, Петушинский район, п.Вольгинский, ул. Еськинская  
 Площадь земельного участка – 1390 кв. м  
 Категория земель – населенных пунктов  
 Разрешенное использование – Для индивидуального жилищного  
 строительства (2.1)



Условный номер земельного участка - :ЗУ4  
 Кадастровый квартал - 33:13:050101  
 Адрес земельного участка с условным номером 33:13:050101:ЗУ4 –  
 Владимирская область, Петушинский район, п.Вольгинский, ул. Еськинская  
 Площадь земельного участка – 885 кв. м  
 Категория земель – населенных пунктов  
 Разрешенное использование – Для индивидуального жилищного  
 строительства (2.1)

Условный номер земельного участка - :ЗУ5  
 Кадастровый квартал - 33:13:050101  
 Адрес земельного участка с условным номером 33:13:050101:ЗУ5 –  
 Владимирская область, Петушинский район, п.Вольгинский, ул.  
 Новосеменовская  
 Площадь земельного участка –656 кв. м  
 Категория земель – населенных пунктов  
 Разрешенное использование – Для индивидуального жилищного  
 строительства (2.1)

Условный номер земельного участка - :ЗУ6  
 Кадастровый квартал - 33:13:050101  
 Адрес земельного участка с условным номером 33:13:050101:ЗУ5 –  
 Владимирская область, Петушинский район, п.Вольгинский, ул.  
 Новосеменовская  
 Площадь земельного участка –1245 кв. м  
 Категория земель – населенных пунктов  
 Разрешенное использование – Для индивидуального жилищного  
 строительства (2.1)

Условный номер земельного участка - :ЗУ7  
 Кадастровый квартал - 33:13:050101  
 Адрес земельного участка с условным номером 33:13:050101:ЗУ5 –  
 Владимирская область, Петушинский район, п.Вольгинский, ул.  
 Новосеменовская  
 Площадь земельного участка – 831 кв. м  
 Категория земель – населенных пунктов  
 Разрешенное использование – Для индивидуального жилищного  
 строительства (2.1)

Условный номер земельного участка - :ЗУ8  
 Кадастровый квартал - 33:13:050101  
 Адрес земельного участка с условным номером 33:13:050101:ЗУ5 –  
 Владимирская область, Петушинский район, п.Вольгинский, ул.  
 Новосеменовская  
 Площадь земельного участка –946 кв. м  
 Категория земель – населенных пунктов  
 Разрешенное использование – Для индивидуального жилищного  
 строительства (2.1)

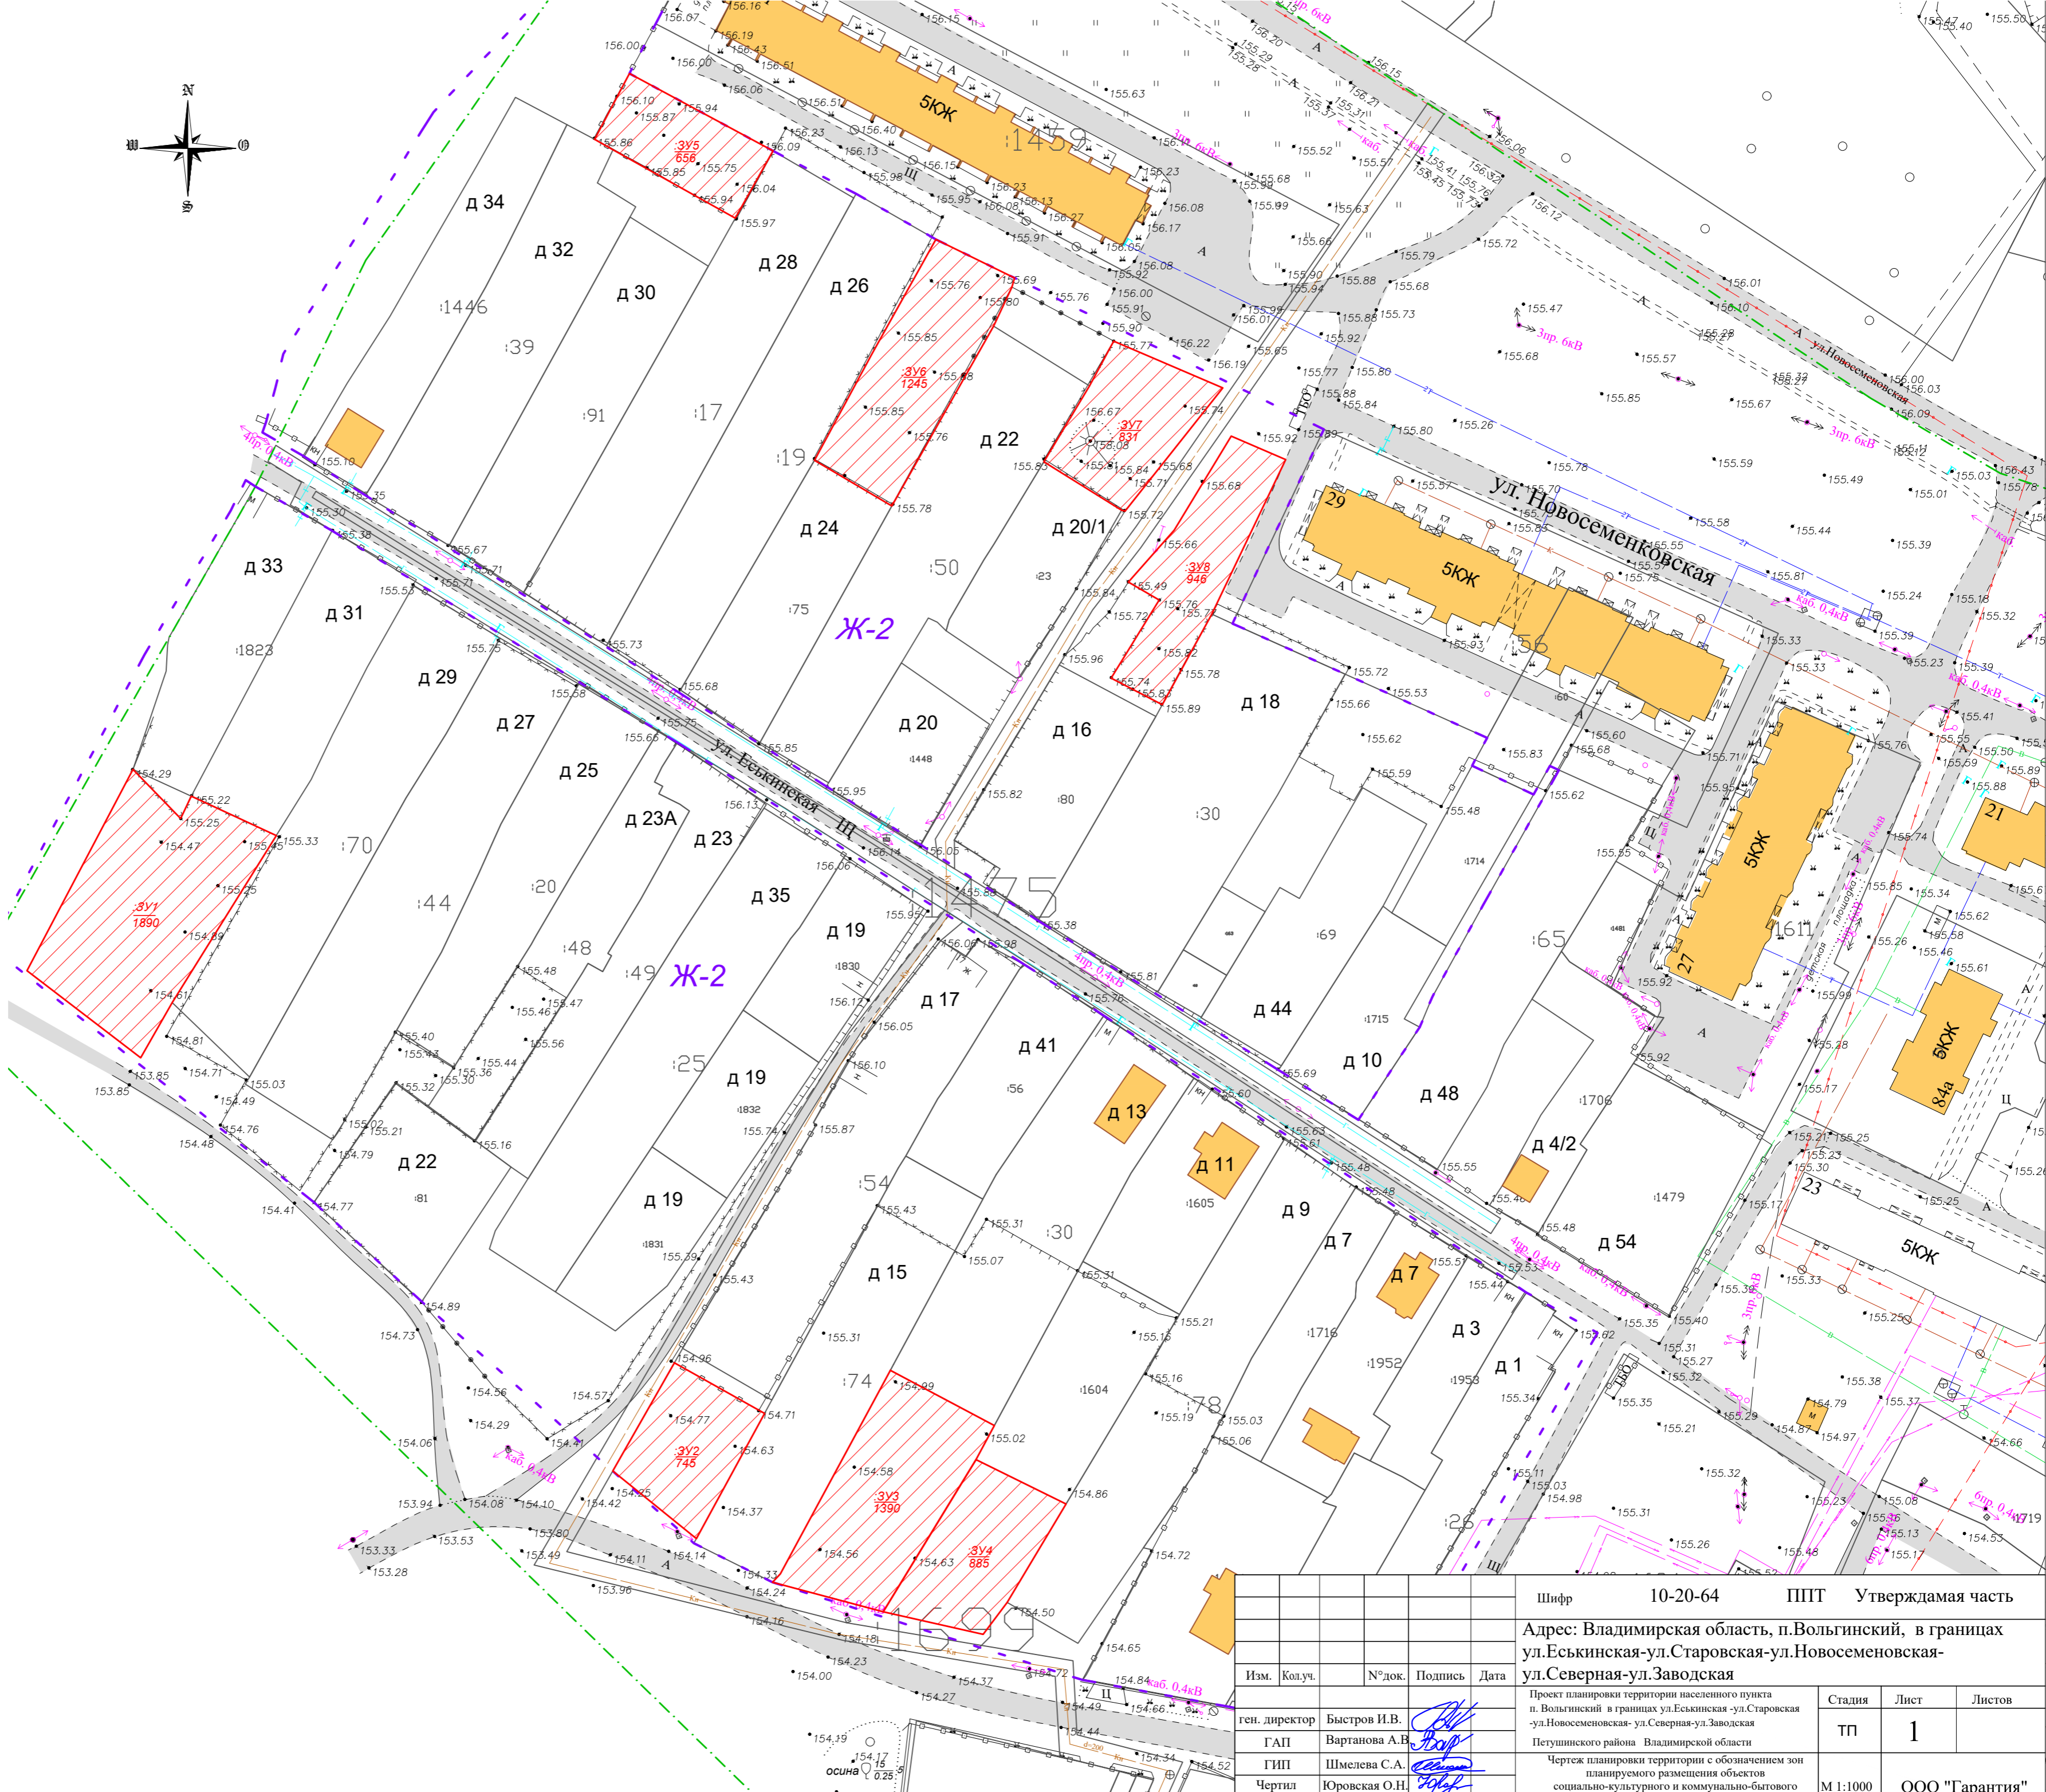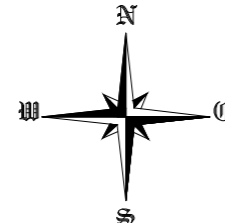

**Условные обозначения**

- - граница территориальной зоны
- - граница кадастрового квартала
- - границы земельных участков, по сведениям ГКН
- ▨ - границы образуемых земельных участков
- - Ограждения существующие;
- - Существующая линия связи
- - Существующая линия канализации
- - Существующая опора ЛЭП
- - Существующая линия газопровода
- - Существующая дорога

Изм.		Кол.уч.	№ док.	Подпись	Дата	Шифр	10-20-64	ППТ	Утверждаемая часть
ген. директор Быстров И.В.						Адрес: Владимирская область, п.Вольгинский, в границах ул.Еськинская-ул.Старовская-ул.Новосеменовская-ул.Северная-ул.Заводская			
ГАП Вартанова А.В.						Проект планировки территории населенного пункта п. Вольгинский в границах ул.Еськинская - ул.Старовская - ул.Новосеменовская- ул.Северная-ул.Заводская Петушинского района Владимирской области			
ГИП Шмелева С.А.						Чертеж планировки территории с обозначением зон планируемого размещения объектов социально-культурного и коммунально-бытового назначения, иных объектов капитального строительства.			
Чертил Юрковская О.Н.						Стадия			
						Лист			
						Листов			
						М 1:1000			
						ООО "Гарантия"			